


PLAN DE SITUATION

Échelle 1/25 000ème

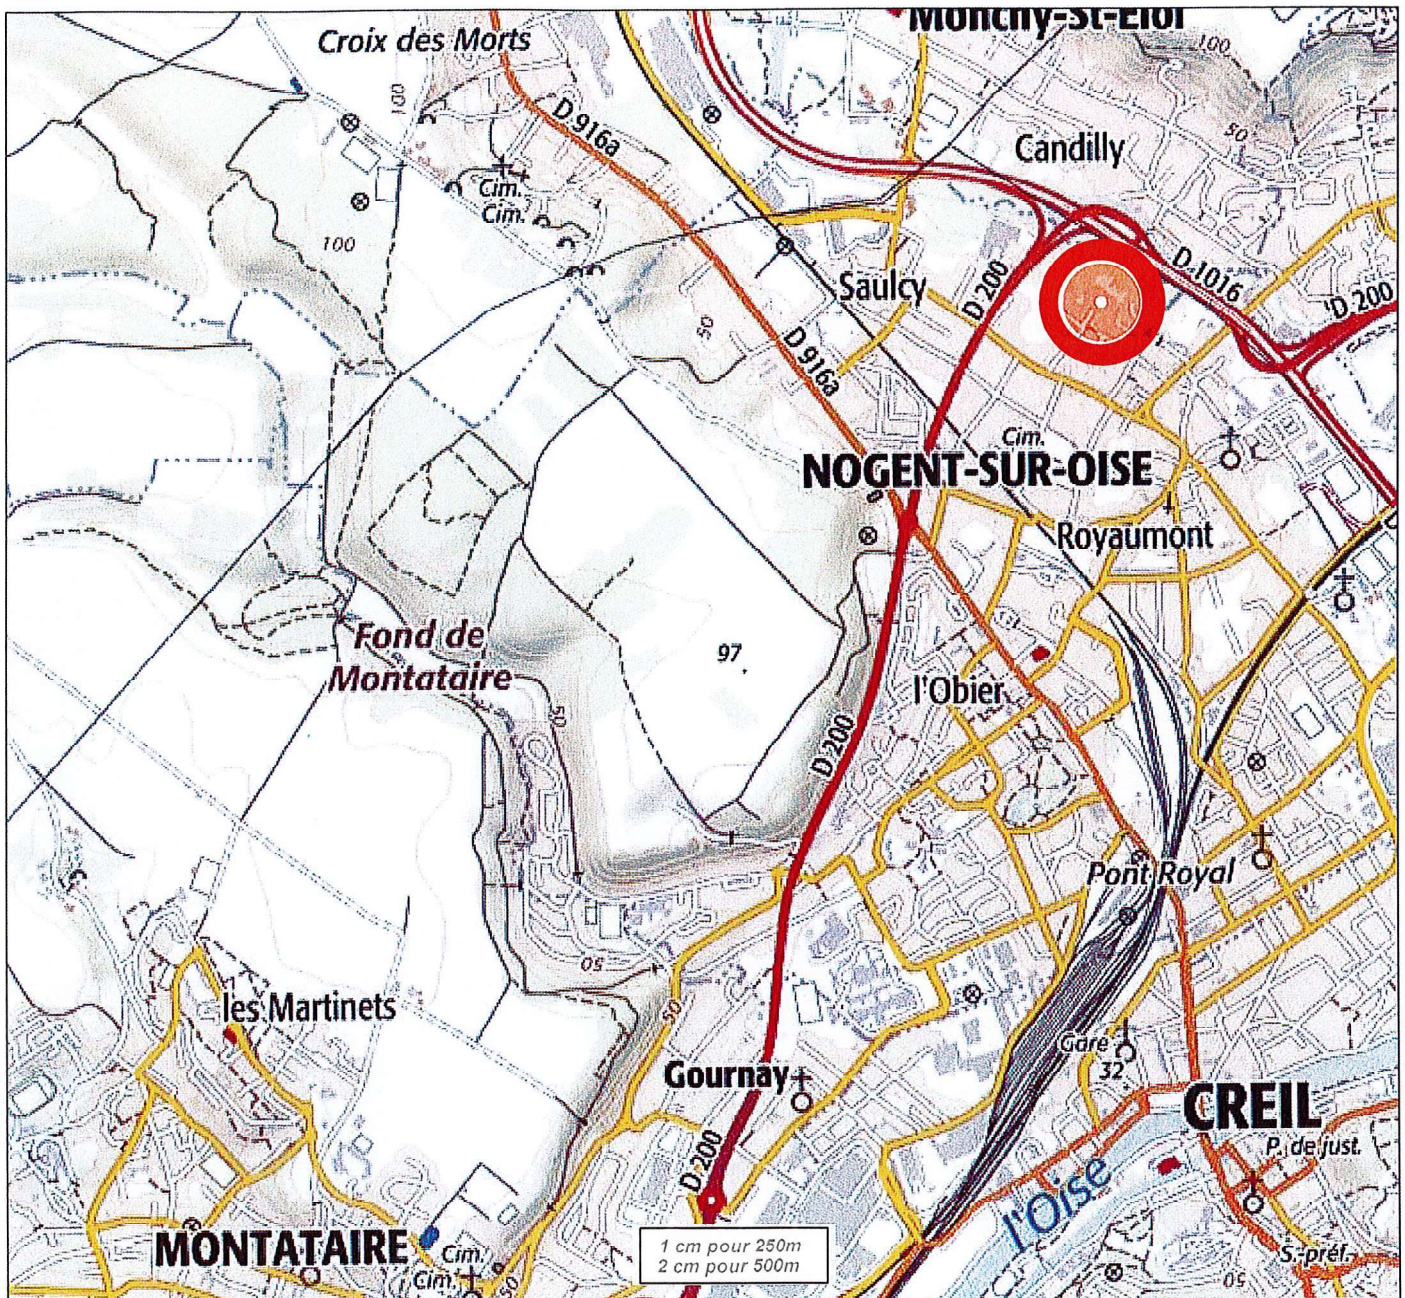

Création d'un Parc Nature sur le site du Marais Monroy à Nogent sur Oise